


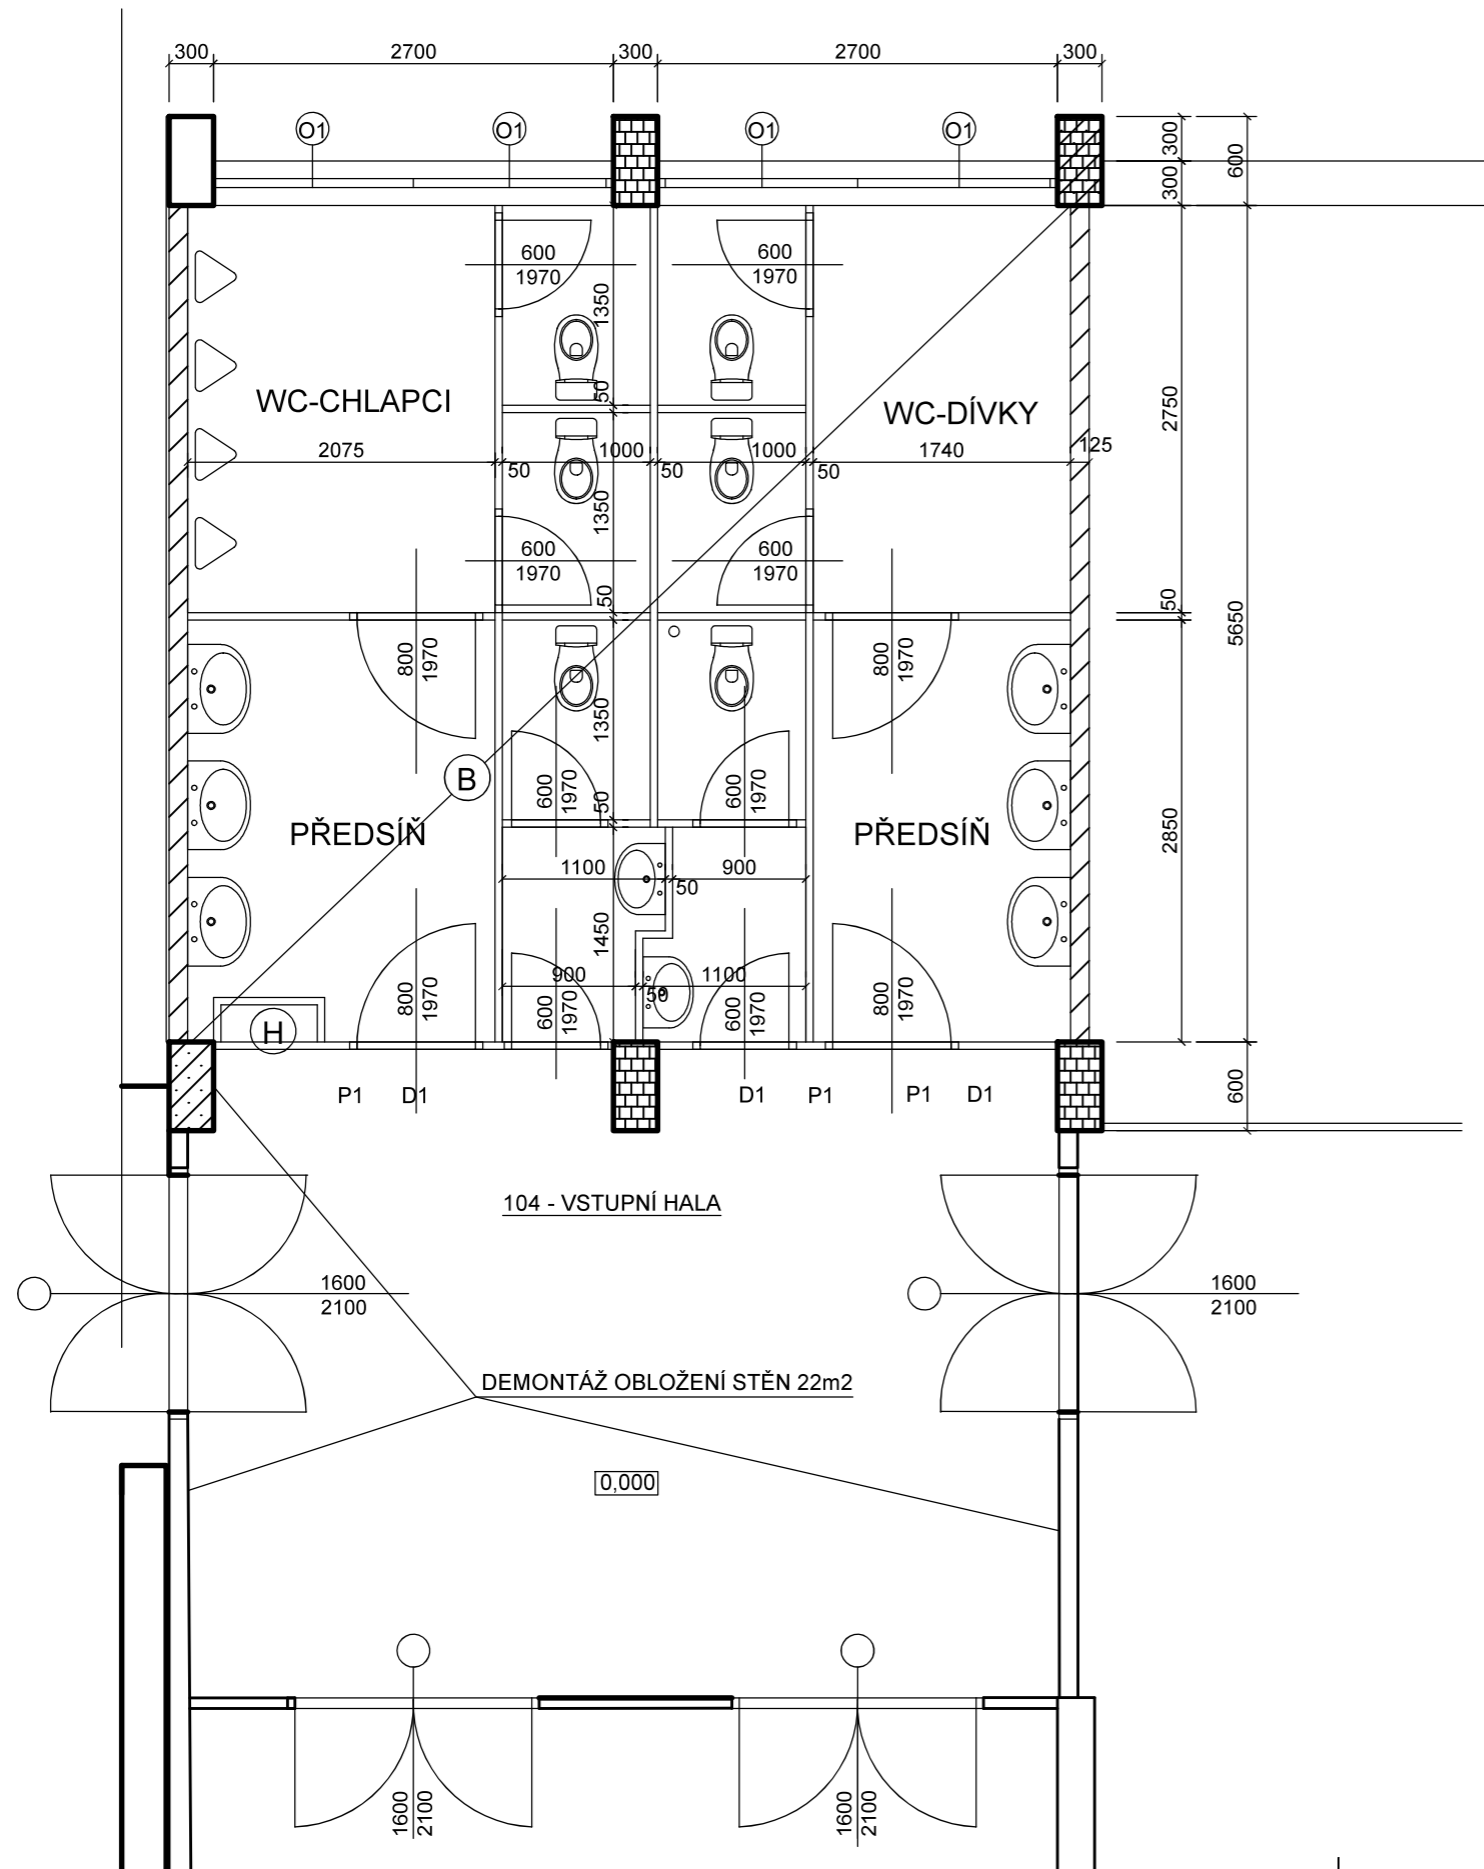

# PŮDORYS 1NP , PŮVODNÍ STAV



## LEGENDA:

-  Železobeton
-  Zdivo z CP 20 na MVC
-  Příčkovky 400x200x40 na MVC
-  Zdivo CDK na MVC


(B)

- Demonáž otopných těles a zařizovacích předmětů
- Odstranění obkladů a dlažeb
- Odstranění omítek kromě stropů
- Odstraní příček, dveří a zárubní
- Odstranění celého souvrství podlahy

## POZNÁMKY:

- Před započítím demontáží uzavřít veškeré přívody médií
- Probíhající práce oddělit od vstupní halou protiprachovou uzávěrou

**+/- 0,000 = 215,25 m n.m., B.p.v./S-JTSK**

Vypracoval: Hlavní inženýr projektu: Ing. Jaroslav DVOŘÁK	 Sinc s.r.o. IČ: 288 14 878 +420 775 124 685 www.sinc.cz
Místo stavby: p.č. 516/11, k.ú. Kladruby nad Labem Investor: Střední škola chovu koní a jezdeckví, Kladruby nad Labem	Formát: - Datum: 09/2020 Stupeň: DPS Zakáz. č.: 201007 Měřítko: -
Akce: <b>Rekonstrukce hygienického zařízení školy</b> Objekt: - Výkres: C.1 Architektonické řešení <b>BOURACÍ PRÁCE</b>	Paré: Č.v. <b>C.1.1</b>