



Kanalizace 1 NP, Nový stav

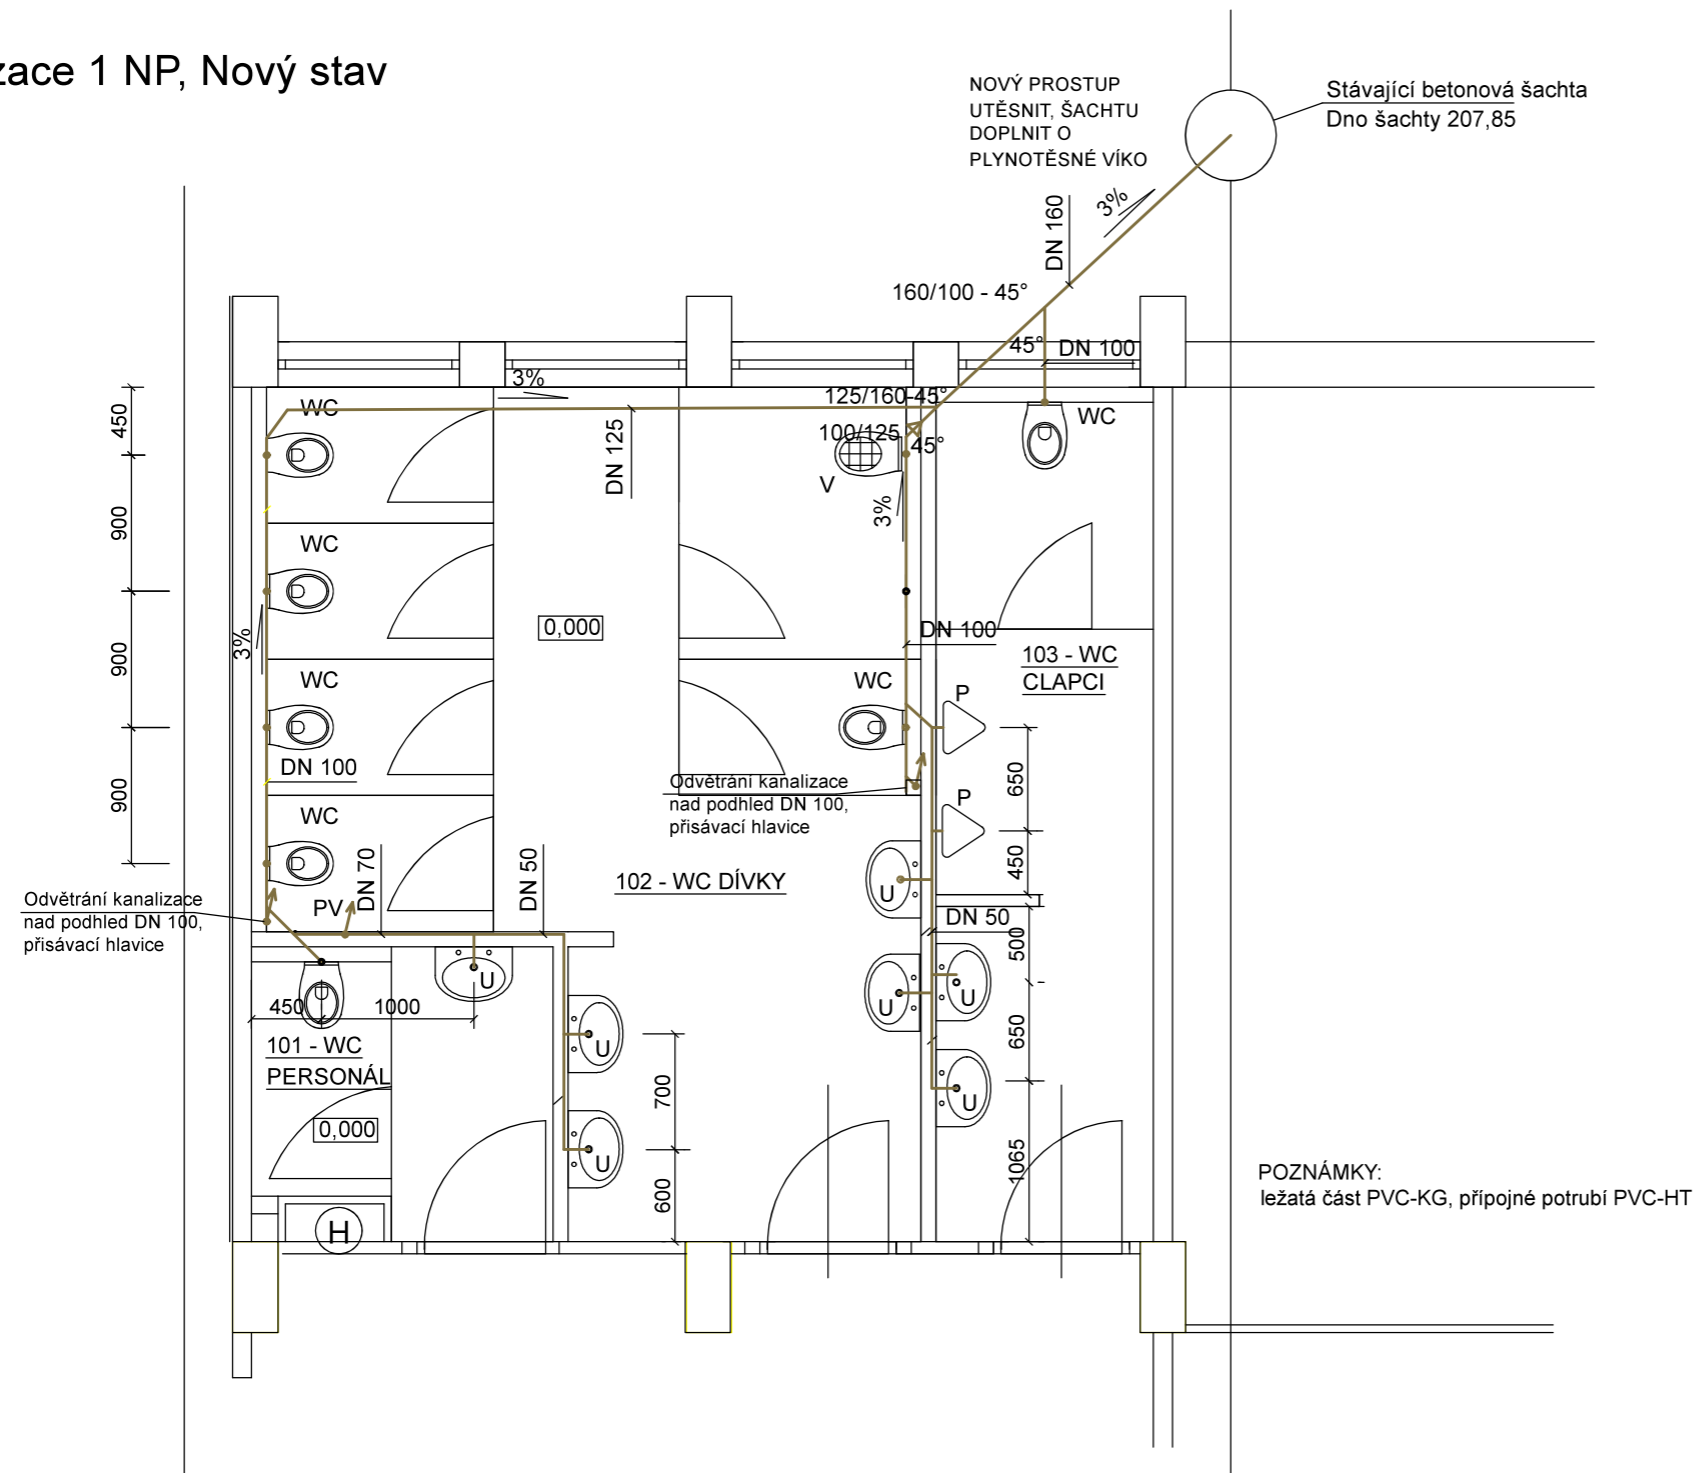

VÝPIS OSTATNÍCH PRVKŮ			
OZN.	Popis sestavy	Počet kusů	Poznámka
WC	Záchodová mísa keramická bílá s vnitřním odpadem, hl. <550mm. Záchodové sedátko bílé, plastové. Rohový ventil DN 15 pro podomítkový systém WC. Ocelová konstrukce závěsného WC s nádržkou. Tlačítko pro dvoustupňové splachování s nastavením množství. Připojovací manžeta DN 110 pro napojení kanalizačního potrubí. Referenční výrobek Geberit Duofix	7	včetně zvukové izolační podložky
U	Umyvadlo keramické bílé š. 550mm. Zápachová uzávěrka pochromovaná. Baterie umyvadlová stojánková pochromovaná, jednopáková. 2x rohový ventil DN 15 pochromovaný. Připojovací hadičky dl. 300mm. Referenční výrobek Jika LYRA	5	pochromovaný sifon
V	Výlevka keramická bílá závěsná, s mřížkou. Nástěnná baterie jednopáková, pochromovaná. Připojovací manžeta DN 110 pro napojení kanalizačního potrubí. Referenční výrobek Jika MIRA	1	plastová mřížka součástí dodávky
O	Horizontální ohřivač vody, objem 50l, výkon min. 1400W, s ovládaním. Připojení včetně pojistného ventilu a kulových uzávěrů, včetně připojení odkapu se zápachovou uzávěrou	1	
H	Hydrantový systém C52, včetně kulového ventilu, barva červená RAL 3000, délka hadice 30m, třípolohová proudnice	1	
P	Pisoár keramický, bílý s infračerveným čidlem, včetně podomítkového modulu a napájecího zdroje, infračervený snímač, referenční výrobek JIKA DOMINO	2	
PV	Zápachová uzávěra pro odkap pojistného ventilu pro ohřivač teplé vody, plastová bílá	1	

Vypracoval: Hlavní inženýr projektu: Ing. Jaroslav DVOŘÁK	 Sinc s.r.o. IČ: 288 14 878 +420 775 124 685 www.sinc.cz
Místo stavby: p.č. 516/11, k.ú. Kladruby nad Labem Investor: Střední škola chovu koní a jezdeckví, Kladruby nad Labem	Formát: A3 Datum: 09/2020 Stupeň: DPS Zakáz. č.: 201007 Měřítko: -
Akce: Rekonstrukce hygienického zařízení školy Objekt: - Výkres: C.2 ZTI, ÚT, VZT Kanalizace 1NP, nový stav	Paré: Č.v. C.2.3