


# ELEKTROINSTALACE, Nový stav

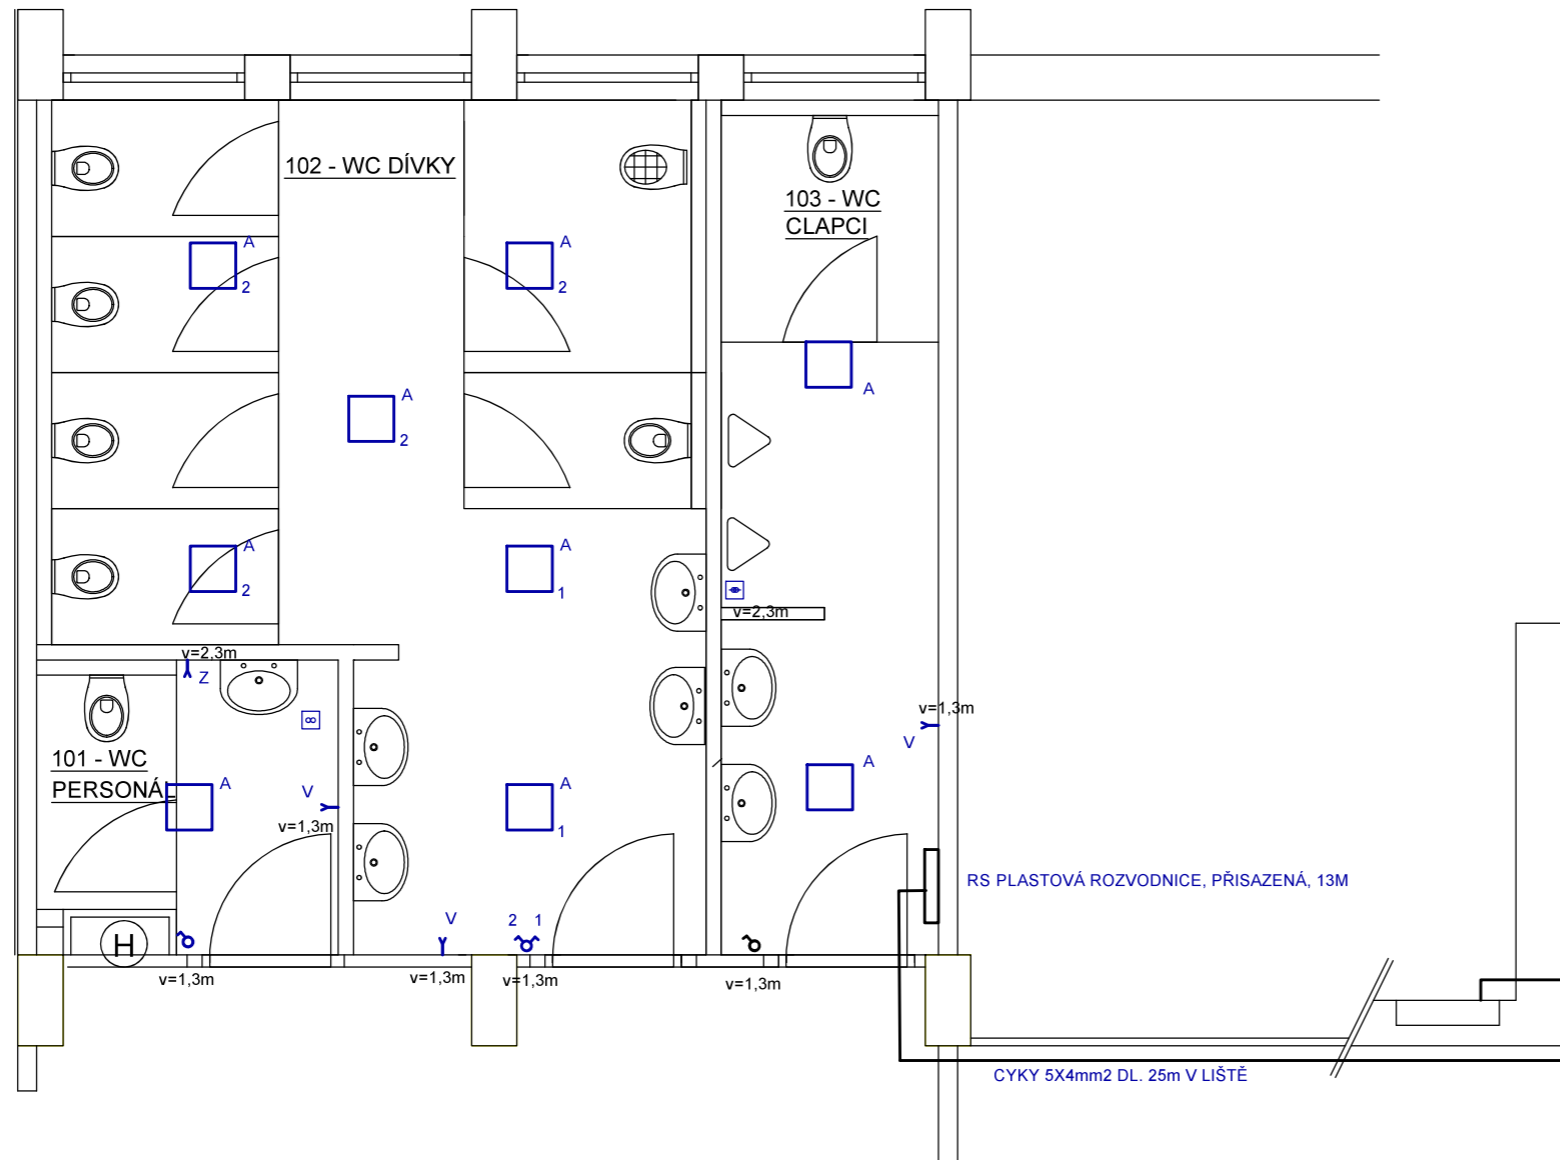


A- SVÍTIDLO VESTAVNÉ BÍLÉ, 300X300mm >2000lm, LED 4100K

Z- ZÁSOBNÍK 50L, P 1500W

V- ELEKTRICKÝ VYSOUŠEČ RUKOU, P2000W, PLASTOVÝ, BÍLÝ

∞ ODTAHOVÝ VENTILÁTOR S DOBĚHEM, PLASTOVÝ, BÍLÝ

⚡ TRAFO 230/24V PRO NAPÁJENÍ PISOÁRŮ

Vypracoval:	Hlavní inženýr projektu: Ing. Jaroslav DVOŘÁK	 Sinc s.r.o. IČ: 288 14 878 +420 775 124 685 www.sinc.cz
Místo stavby: p.č. 516/11, k.ú. Kladruby nad Labem	Investor: Střední škola chovu koní a jezdeckví, Kladruby nad Labem	
Akce: <b>Rekonstrukce hygienického zařízení školy</b>	Objekt: -	Formát: A3 Datum: 09/2020 Stupeň: DPS Zakáz. č.: 201007 Měřítko: -
Výkres: C.3 Silnoproud	<b>Elektroinstalace 1NP, Nový stav</b>	Č.v. <b>C.3.1</b>